

ZAŁĄCZNIK DO UCHWAŁY

Nr X/51/2011

RADY MIEJSKIEJ W RADOMYŚLU WIELKIM

Z DNIA 30-09-2011r.


SKALA 1 : 25 000

RADA MIEJSKA

w Radomyślu Wielkim

woj. podkarpackie

- GRANICE TERENU OBJĘTEGO PLANEM

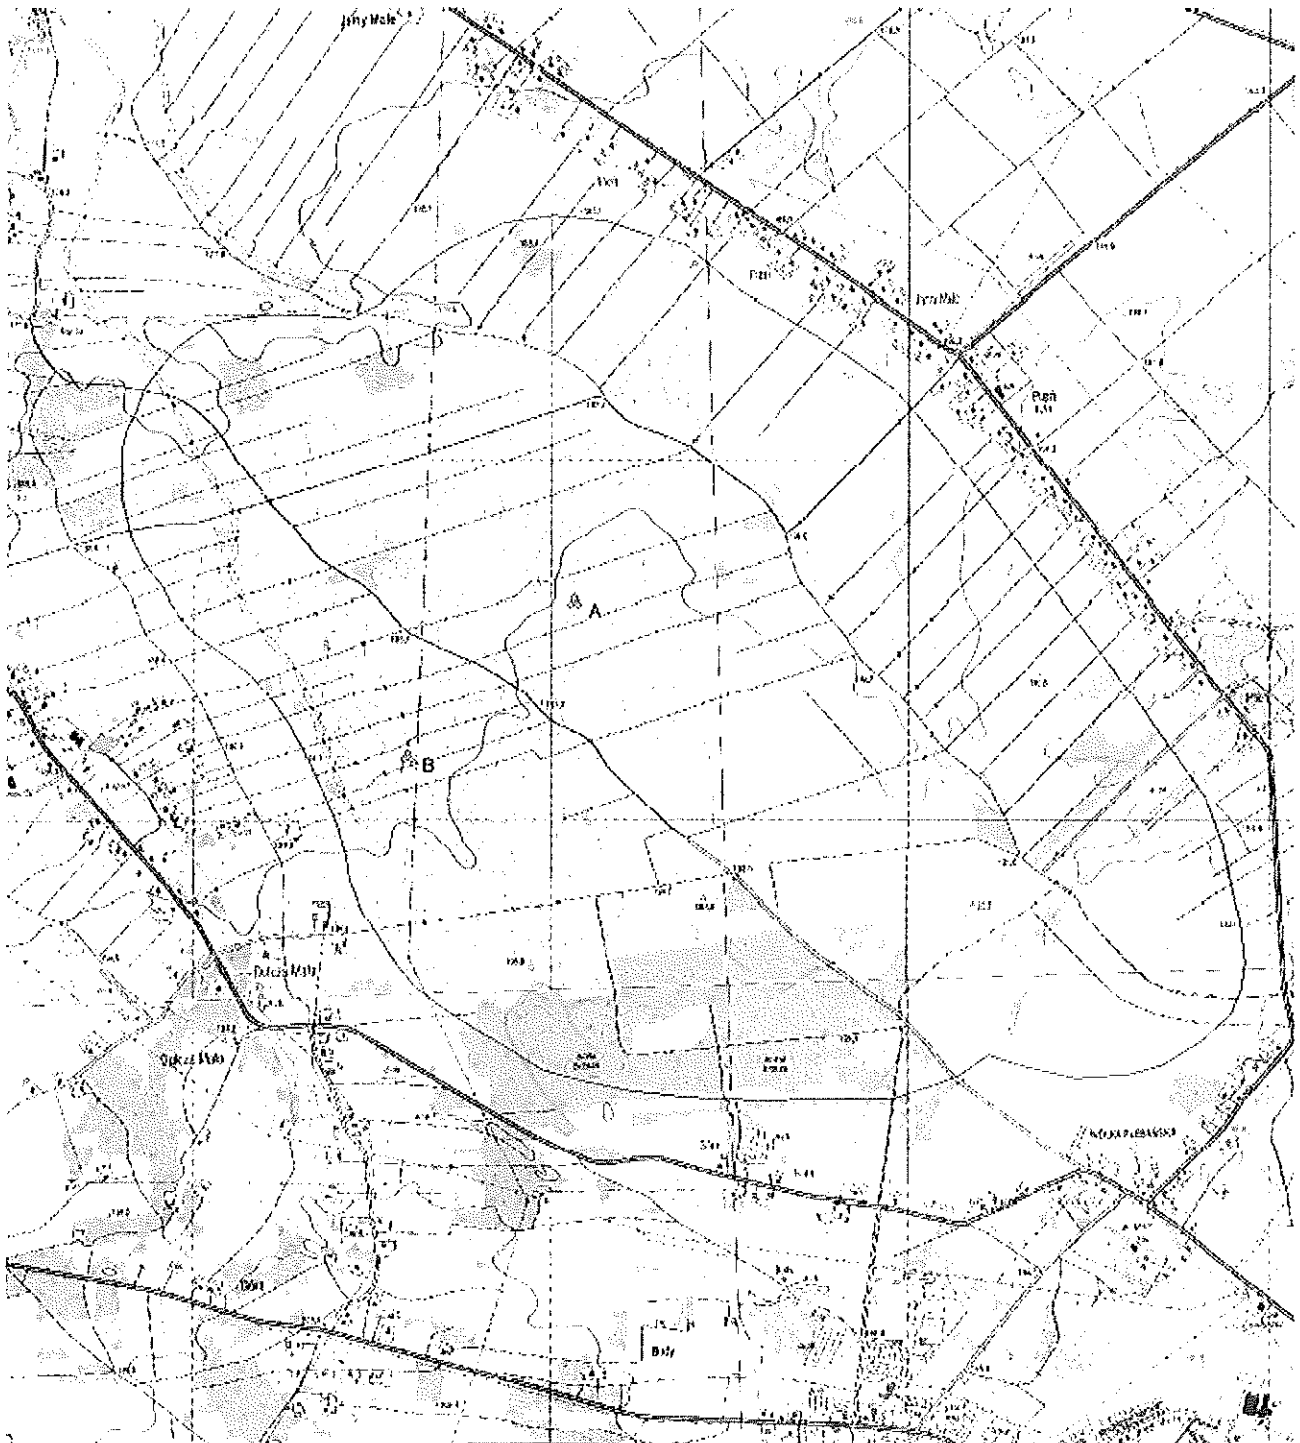

0 250 500 750 1000m

PRZEWODNICZĄCY
Rady Miejskiej

Jan Więkos

ZAŁĄCZNIK DO UCHWAŁY

Nr X/51/2011

RADY MIEJSKIEJ W RADOMYŚLU WIELKIM

Z DNIA 30-09-2011r.

SKALA 1 : 25 000

RADA MIEJSKA
w Radomyślu Wielkim
woj. podkarpackie

- GRANICE TERENU OBJĘTEGO PLANEM



PRZEWODNICZĄCY
Rady Miejskiej

Jan Mlekos

